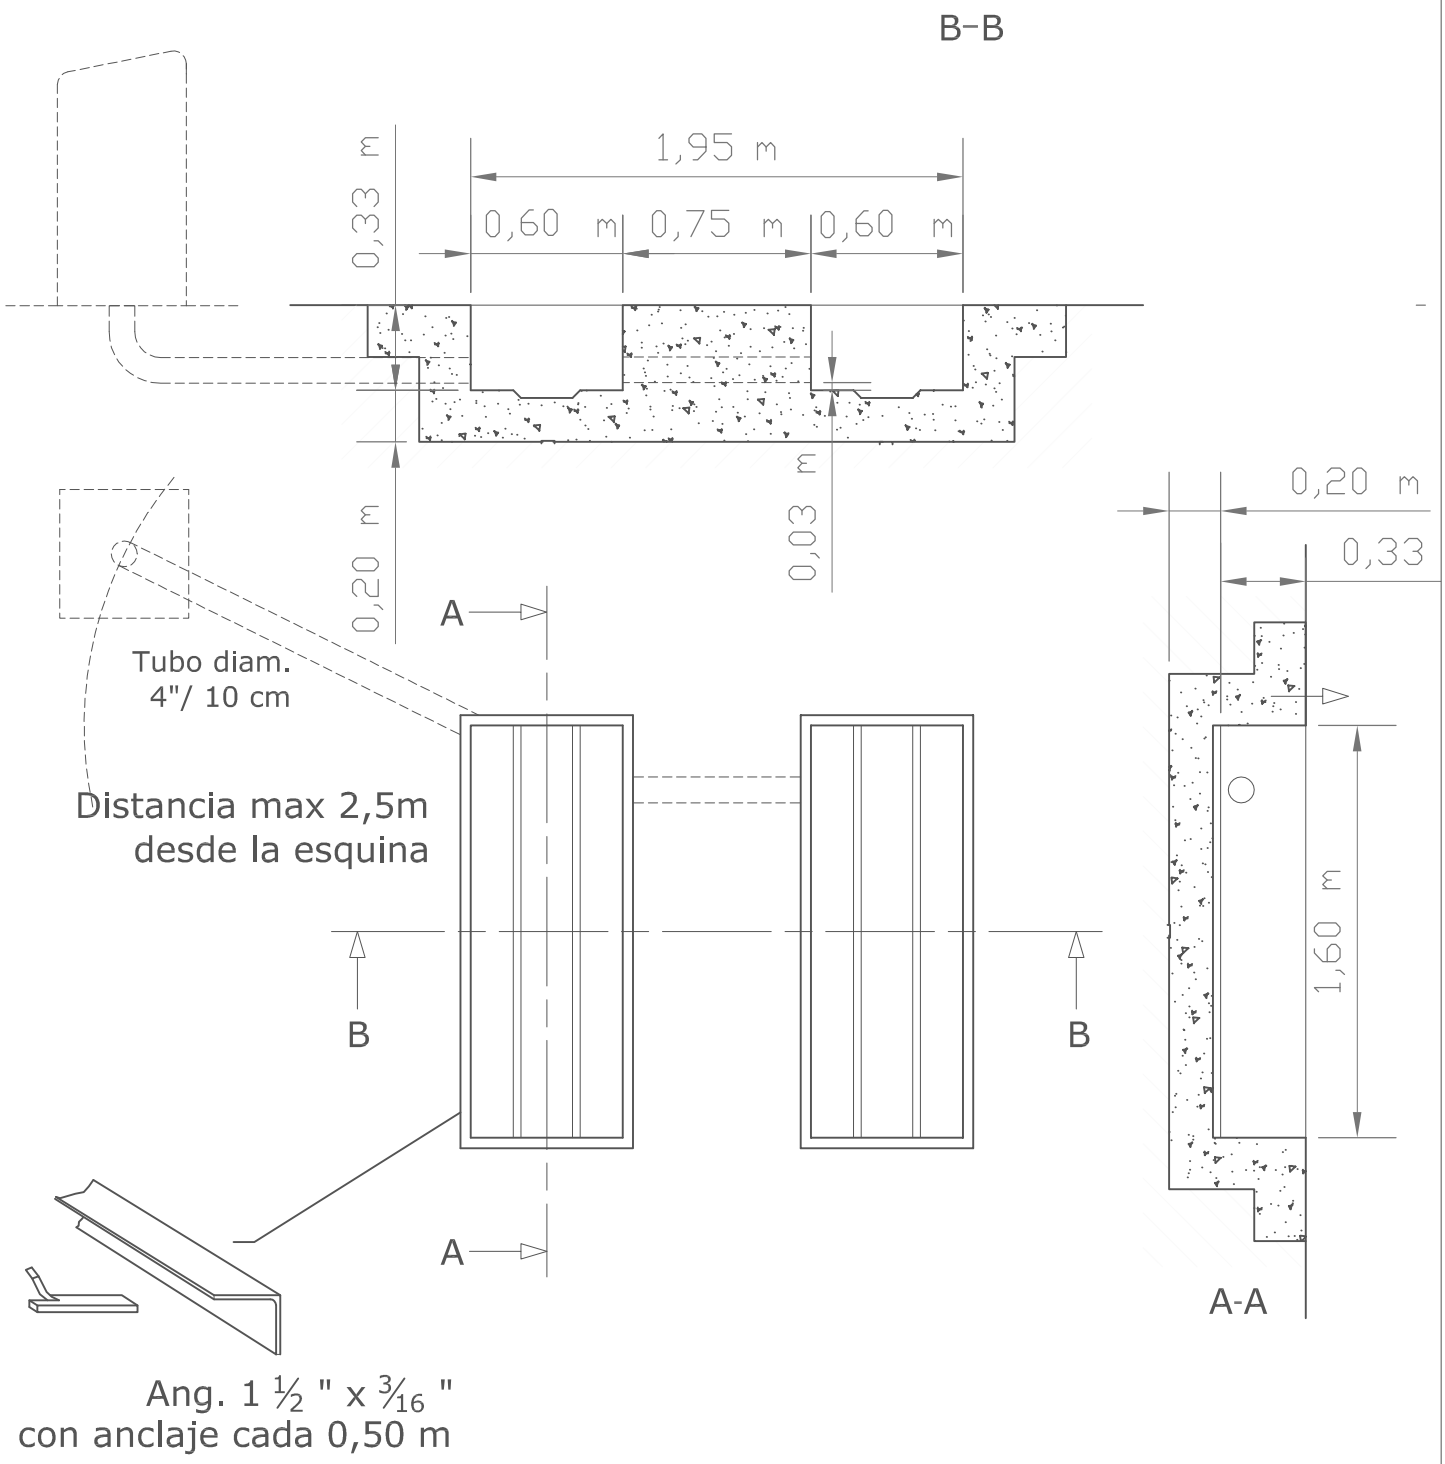Obra Civil
APA 3002